



Администрация города Сарова Нижегородской области

ПОСТАНОВЛЕНИЕ

05.05.2026

№ 1342

О выдаче разрешения на размещение объектов на землях или земельных участках, находящихся в государственной или муниципальной собственности, без предоставления земельных участков и установления сервитутов, публичного сервитута

Руководствуясь статьями 11, 39.2, 39.36 Земельного кодекса Российской Федерации, постановлением Правительства Российской Федерации от 03.12.2014 № 1300 «Об утверждении перечня видов объектов, размещение которых может осуществляться на землях или земельных участках, находящихся в государственной или муниципальной собственности, без предоставления земельных участков и установления сервитутов», постановлением Правительства Нижегородской области от 15.04.2015 № 213 «Об утверждении Положения о порядке и условиях размещения объектов на землях или земельных участках, находящихся в государственной или муниципальной собственности, без предоставления земельных участков и установления сервитутов, публичного сервитута на территории Нижегородской области», на основании заявления Вересова А.Е. от 27.04.2026 вх. № 15-02-05/42, проектной документации «Благоустройство территории вблизи дома 24 по улице Зернова в городе Саров», схемы границ предполагаемых к использованию на кадастровом плане территории, учитывая, что земельный участок находится в пределах города по Генеральному плану города Сарова 2005:

1. Разрешить Вересову А.Е. разместить на землях, государственная собственность на которые не разграничена, площадью 117 м², расположенных в кадастровом квартале 52:60:0010010, имеющих адресный ориентир: Нижегородская область, г.Саров, ул. Зернова, д. 24, следующий объект: элементы благоустройства согласно схеме границ (приложение к настоящему постановлению).

2. Разрешение выдается сроком до 31.10.2026.

3. Управляющему делами Администрации (Житников Д.Г.):

3.1. Направить настоящее постановление в государственно-правовой

департамент Нижегородской области.

3.2. Обеспечить размещение настоящего постановления на официальном сайте Администрации города Сарова в сети «Интернет».

4. Контроль исполнения настоящего постановления возложить на первого заместителя главы Администрации (Кочетков О.Е.).


Глава города Сарова

A handwritten signature in blue ink, consisting of several overlapping loops and a central vertical stroke, positioned between the text 'Глава города Сарова' and 'А.А.Сафонов'.


А.А.Сафонов

СХЕМА ГРАНИЦ ПРЕДПОЛАГАЕМЫХ К ИСПОЛЬЗОВАНИЮ НА КАДАСТРОВОМ ПЛАНЕ ТЕРРИТОРИИ

Приложение
к Постановлению Администрации г. Саров
Нижегородской области
№ 1342 от "05" мая 2026 г.

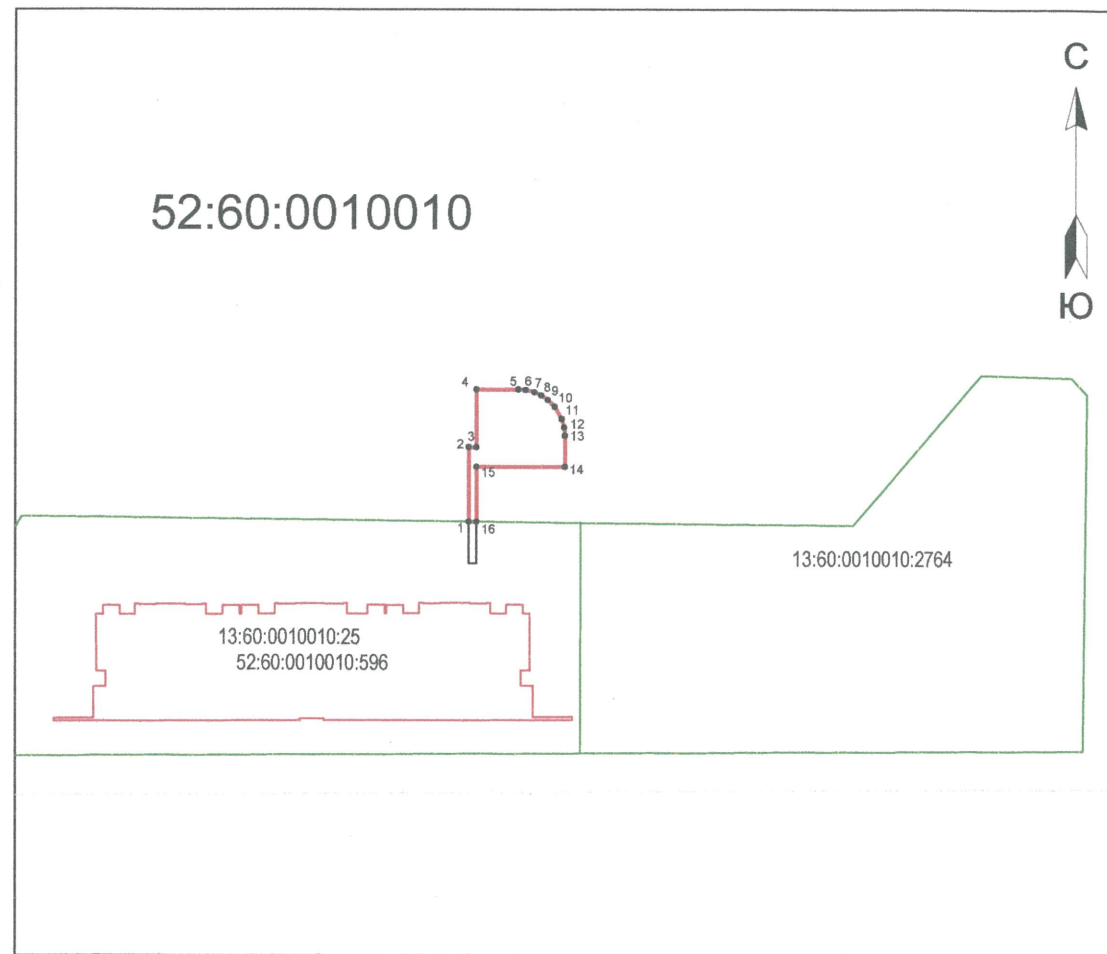

масштаб 1:1000

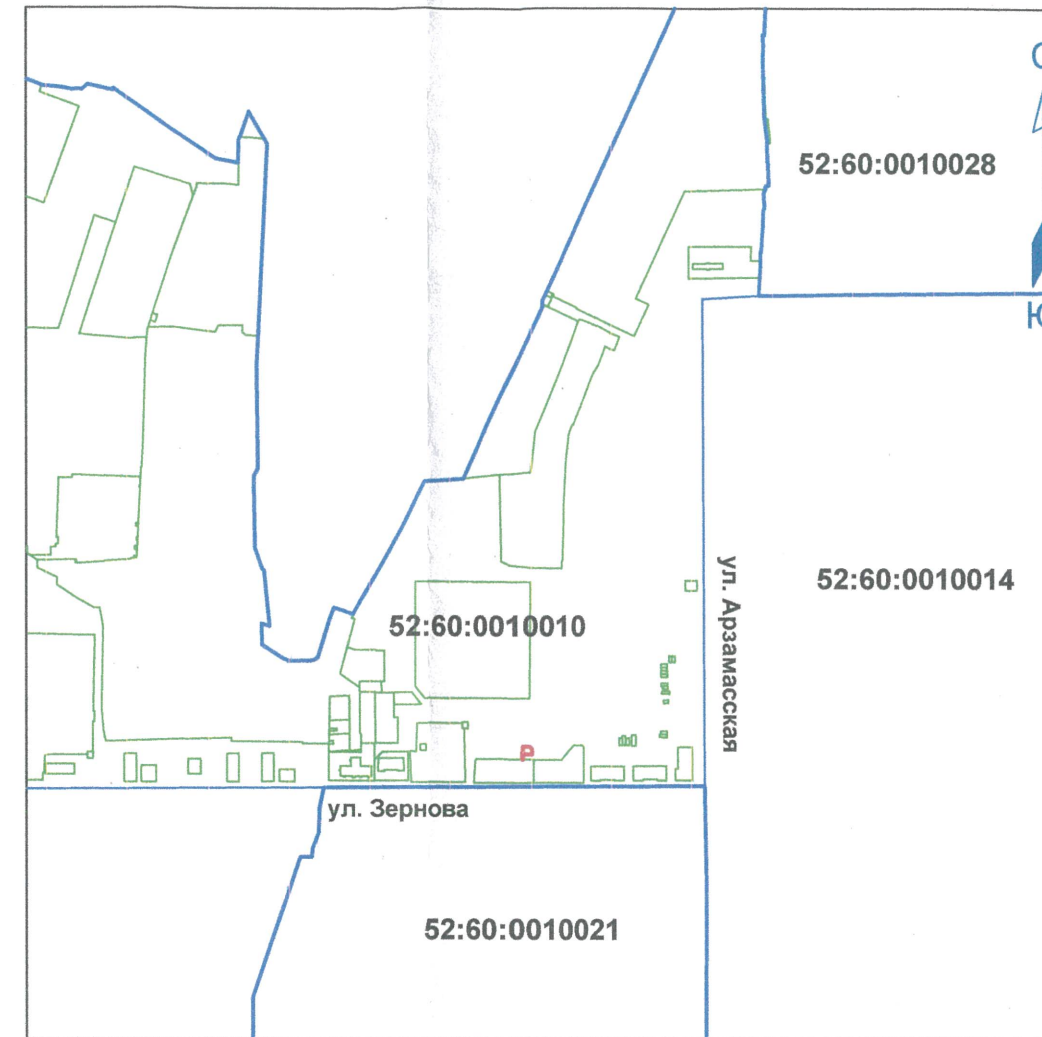

масштаб 1:10000

1	Месторасположение:	Нижегородская обл., г. Саров, ул.Зернова
2	№ кадастрового квартала:	52:60:0010010
3	Категория земель:	Земли населенных пунктов
4	Разрешенное использование:	Для размещения детской площадки
5	Площадь земельного участка:	117 кв.м.

СПИСОК КООРДИНАТ
точек поворота границы земельного участка

№	Длины, м	Дир. углы	X	Y
1	9,63	0° 00' 00"	376448,92	2170421,00
2	1,00	90° 00' 00"	376458,55	2170421,00
3	7,45	0° 00' 00"	376458,55	2170422,00
4	5,47	90° 00' 00"	376466,00	2170422,00
5	0,94	93° 55' 41"	376466,00	2170427,47
6	1,19	104° 19' 29"	376465,94	2170428,41
7	0,96	114° 42' 50"	376465,64	2170429,56
8	1,04	124° 08' 34"	376465,24	2170430,43
9	1,24	135° 01' 22"	376464,65	2170431,30
10	1,83	150° 02' 37"	376463,78	2170432,17
11	1,14	163° 59' 22"	376462,19	2170433,09
12	1,07	174° 27' 18"	376461,10	2170433,40
13	4,03	180° 00' 00"	376460,04	2170433,50
14	11,50	90° 00' 00"	376456,01	2170433,50
15	7,10	180° 00' 00"	376456,01	2170422,00
16	1,00	270° 38' 58"	376448,91	2170422,00
1	1,00		376448,92	2170421,00

УСЛОВНЫЕ ОБОЗНАЧЕНИЯ

1 2 - граница испрашиваемого земельного участка

— - границы земельных участков, учтенных в ГКН

52:60:0010010 - номер кадастрового квартала

